MOSS Fjernvarmenett

Trasse

Utbyggingskart

Layout 1

Enercon AS

Konstr.	Ansvarig	Skala	Datum	Ritning nr
MR	MR	–	2005-12-14	10015-9-9-102

Revisjon 9 22-11-2007
Bulleteng 2007

Eksisterende FK
Eksisterende FV
Planlagt 2007-2008

Varme- / kjøle-sentral

100 meter

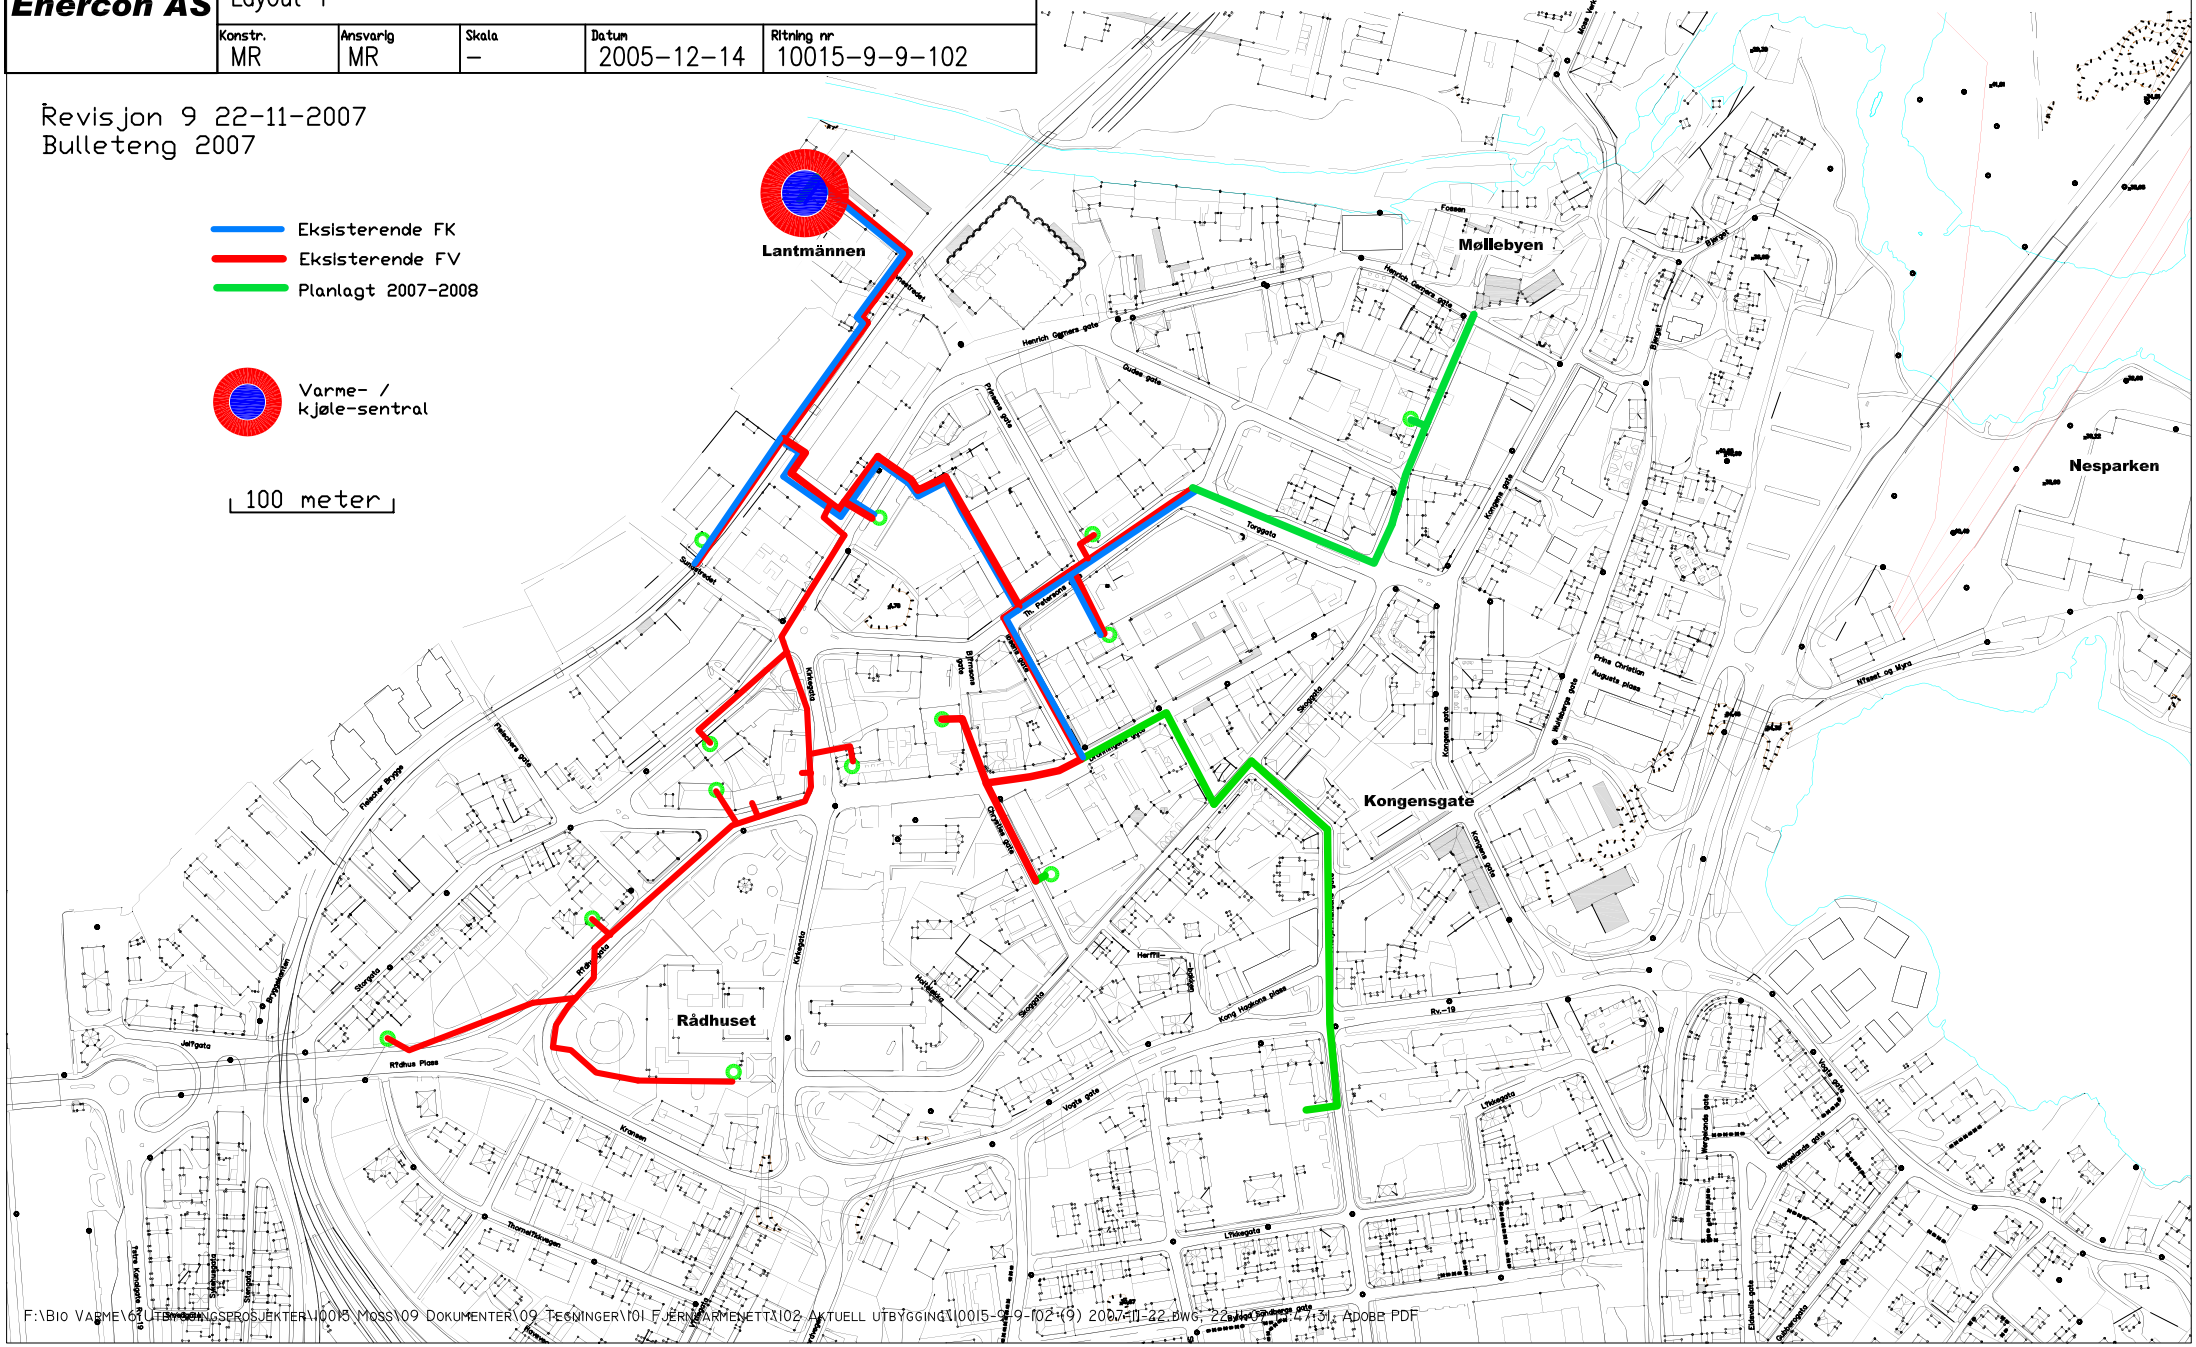

F:\Bio Varme\01 Utbyggingsprosjekter\10015 Moss\09 Dokumenter\09 Tegninger\01 Fjernvarmenett\02 Aktuell utbygging\10015-9-9-102-(9) 2007-11-22.dwg, 22x34 cm, 1:4,31, Adobe PDF